



# Rue de France - Entre le N°187 et le N°160

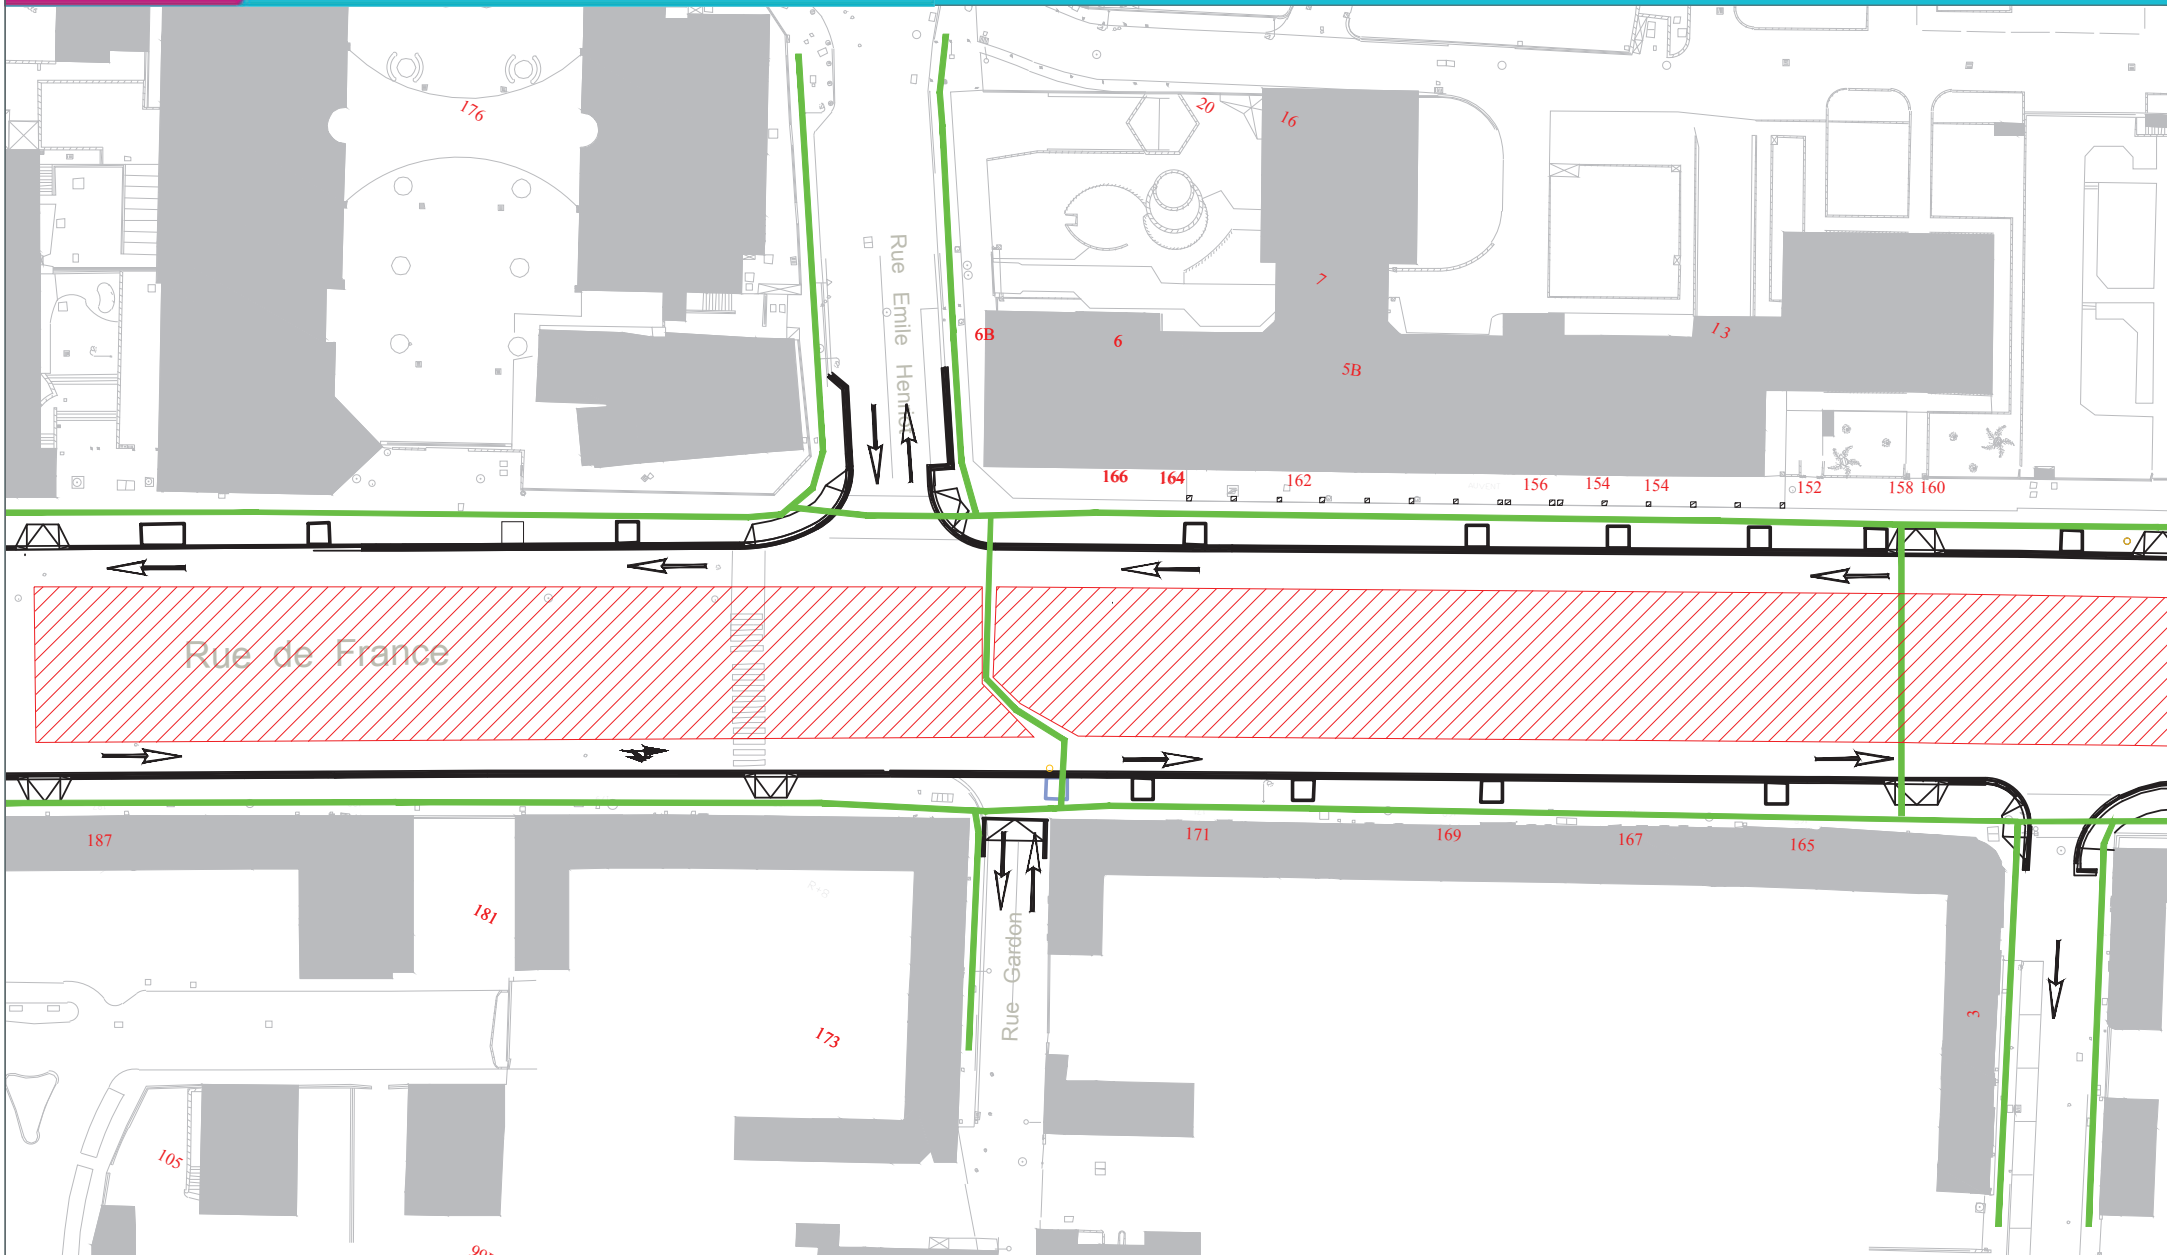


**DU LUNDI 04 DECEMBRE AU DIMANCHE 10 DECEMBRE**

- |  |                 |   |                       |   |                       |  |                  |   |                               |   |                                   |
|--|-----------------|---|-----------------------|---|-----------------------|--|------------------|---|-------------------------------|---|-----------------------------------|
|  | Infra           |  | Travaux préparatoires |  | Déviations de réseaux |  | Génie civil      |  | Cheminement piéton            |  | Voie de circulation bus existante |
|  | Local Technique |  | Travaux de nuit       |  | Voie ferrée           |  | Travaux connexes |  | Voie de circulation existante |  | Voie existante supprimée          |
|  |                 |   |                       |   |                       |  | Génie civil SA07 |  | Voie de circulation modifiée  |   |                                   |

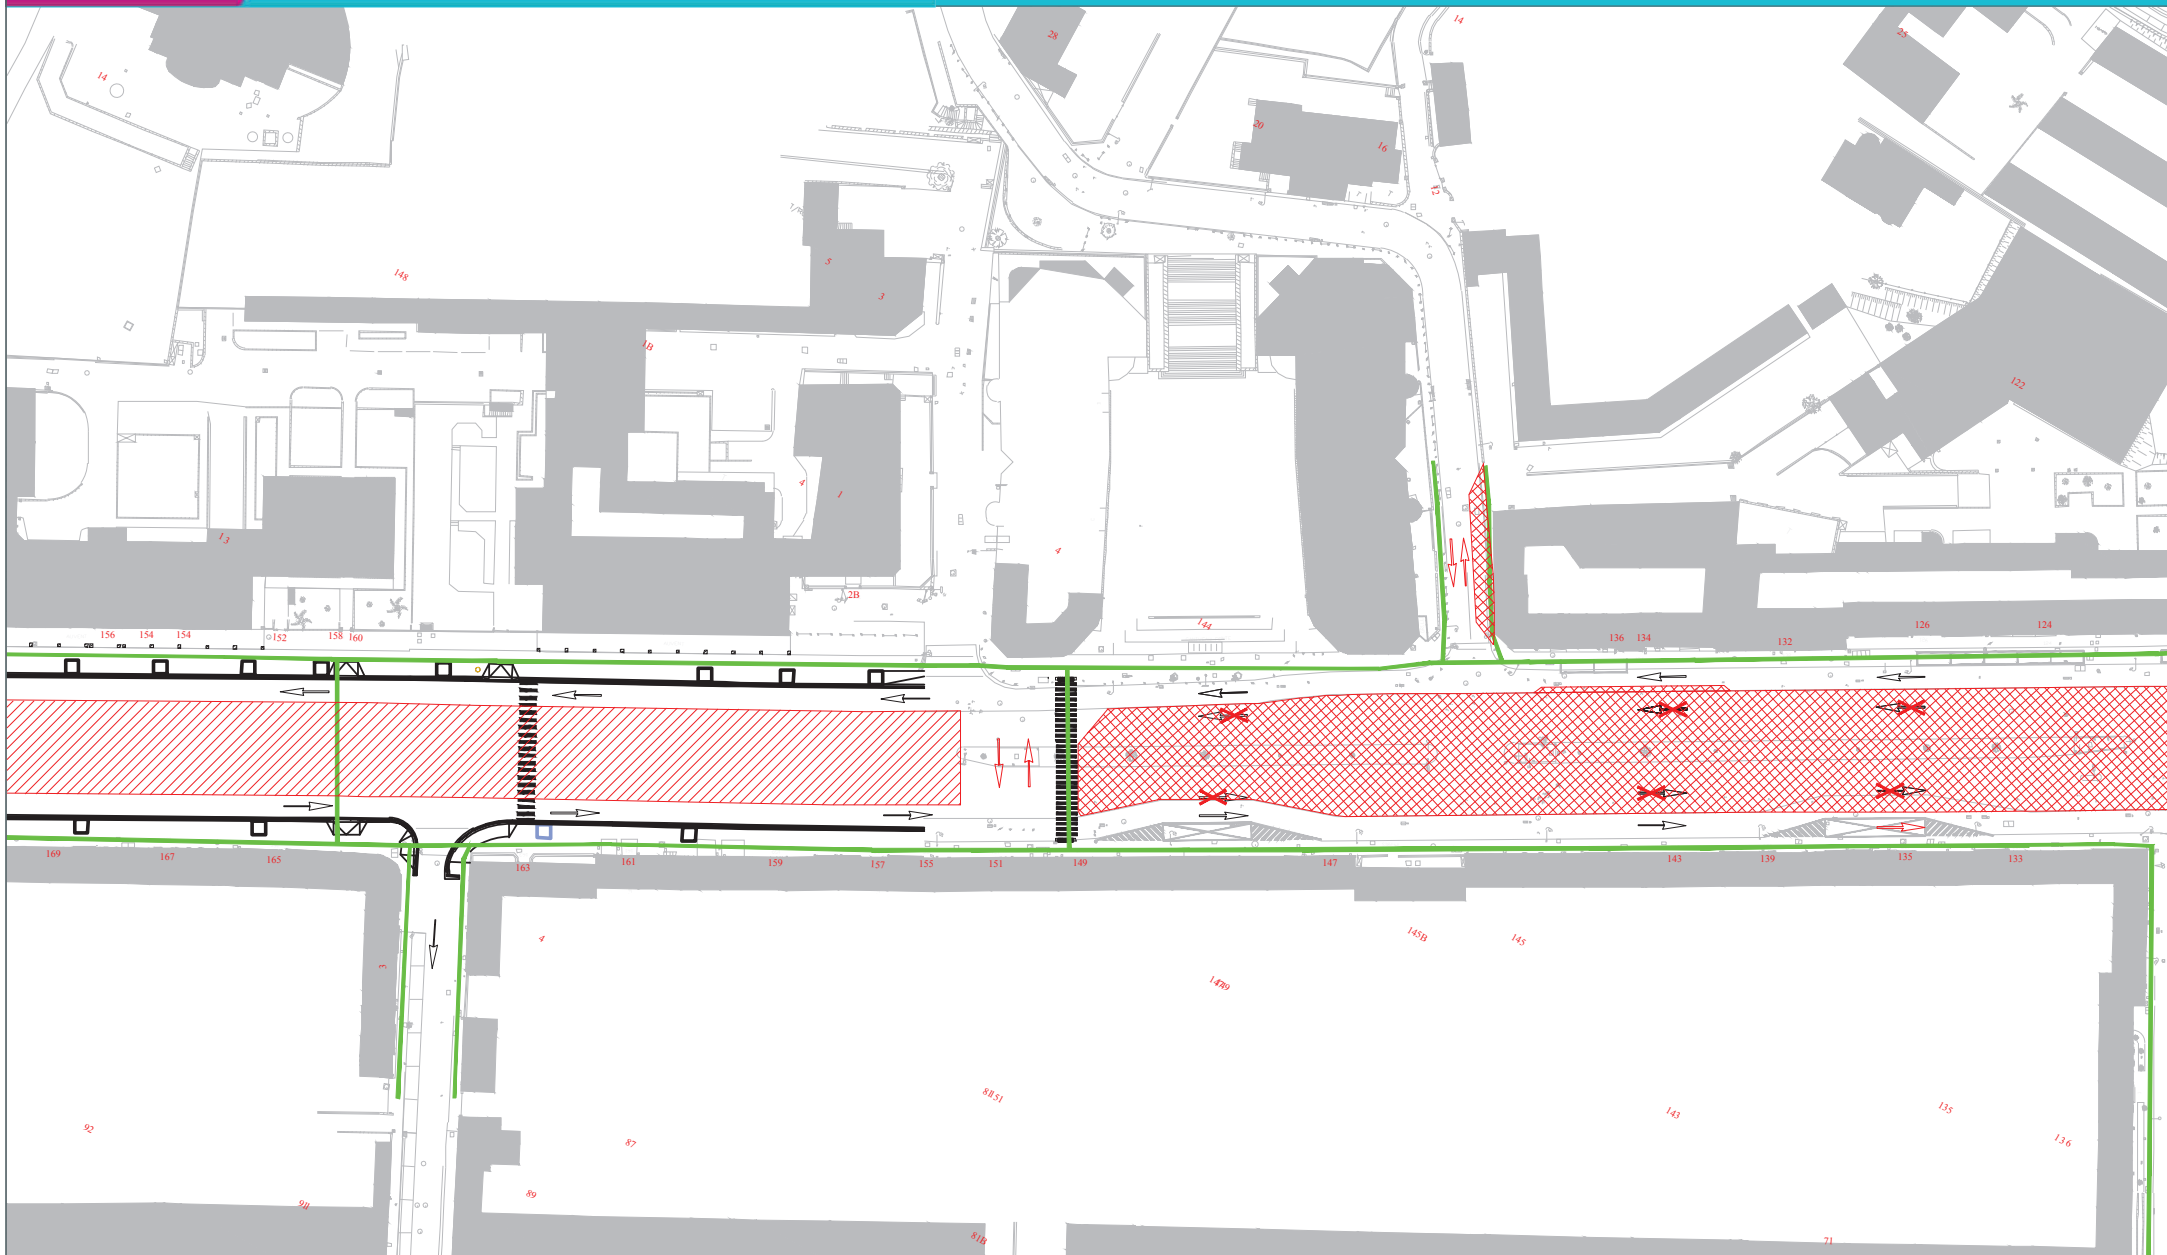

**DU LUNDI 04 DECEMBRE AU DIMANCHE 10 DECEMBRE**

- |  |                 |  |                       |  |                       |  |                  |  |                               |  |                                   |
|--|-----------------|--|-----------------------|--|-----------------------|--|------------------|--|-------------------------------|--|-----------------------------------|
|  | Infra           |  | Travaux préparatoires |  | Déviations de réseaux |  | Génie civil      |  | Cheminement piéton            |  | Voie de circulation bus existante |
|  | Local Technique |  | Travaux de nuit       |  | Voie ferrée           |  | Travaux connexes |  | Voie de circulation existante |  | Voie existante supprimée          |
|  |                 |  |                       |  |                       |  | Génie civil SA07 |  | Voie de circulation modifiée  |  |                                   |

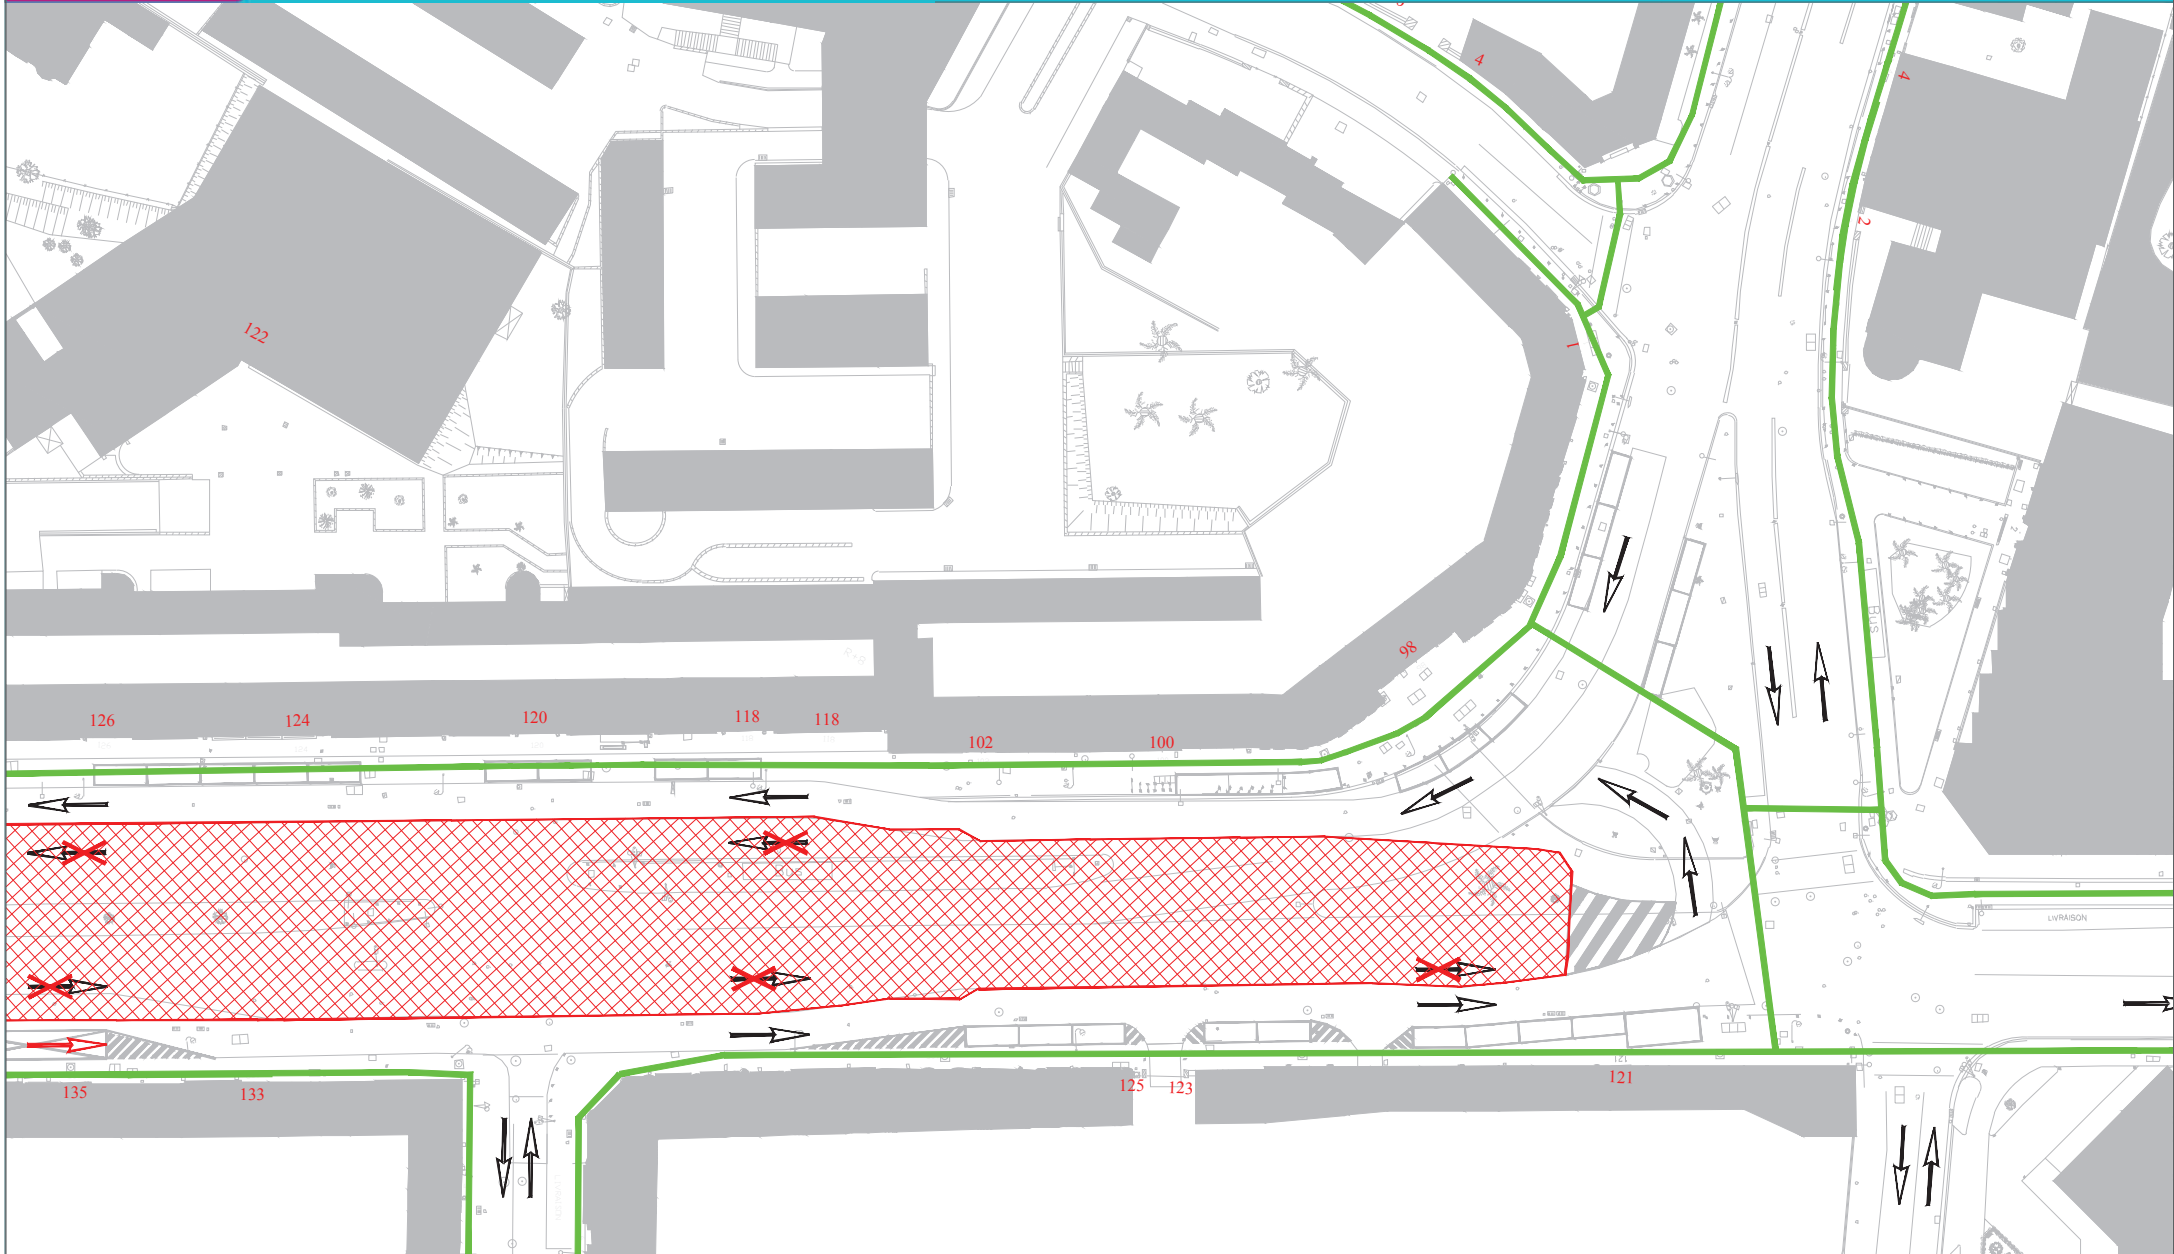

**DU LUNDI 04 DECEMBRE AU DIMANCHE 10 DECEMBRE**

- |  |   |  |   |   |   |
|--|---|--|---|---|---|
|  Infra           |  Travaux préparatoires |  Déviation de réseaux |  Génie civil      |  Cheminement piéton            |  Voie de circulation bus existante |
|  Local Technique |  Travaux de nuit       |  Voie ferrée          |  Travaux connexes |  Voie de circulation existante |  Voie existante supprimée          |
|  |   |  |  Génie civil SA07 |  Voie de circulation modifiée  |   |