


Square Durandy

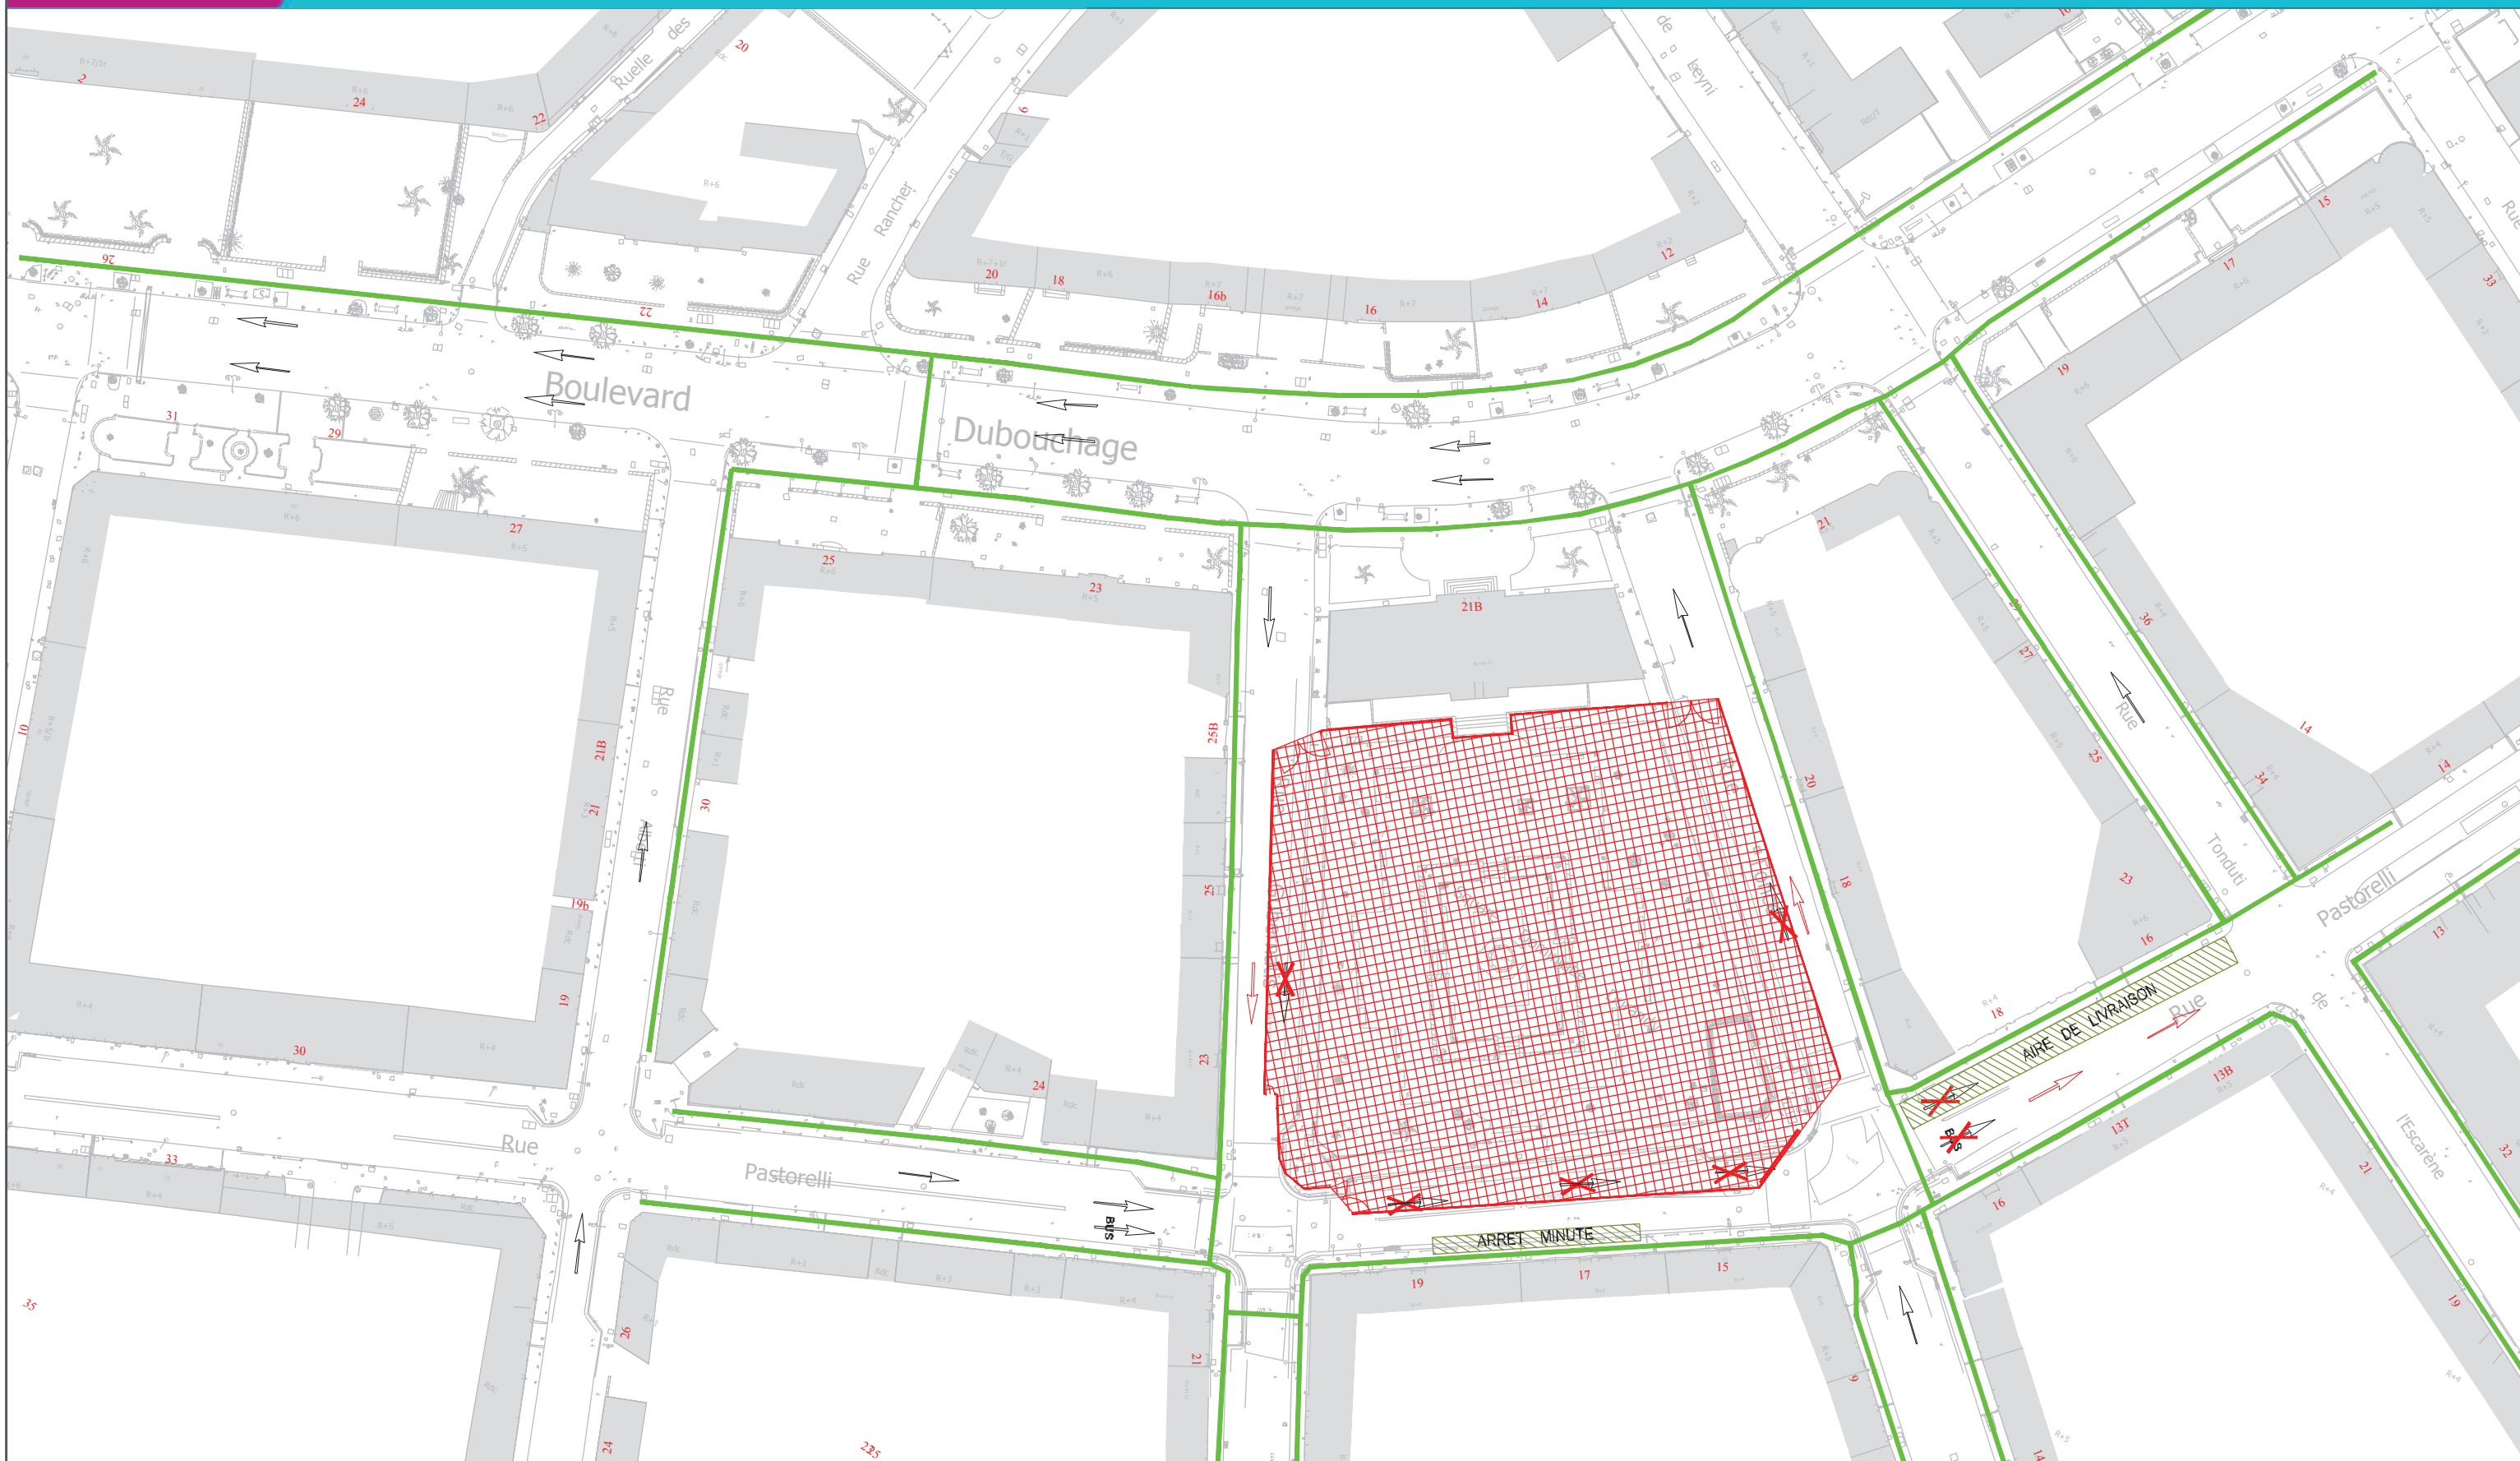

DU LUNDI 19 JUIN AU DIMANCHE 25 JUIN

- | | | | | | | | | | | | |
|--|-----------------|--|-----------------------|--|----------------------|--|------------------|--|-------------------------------|--|-----------------------------------|
| | Infra | | Travaux préparatoires | | Déviation de réseaux | | Génie civil | | Cheminement piéton | | Voie de circulation bus existante |
| | Local Technique | | Travaux de nuit | | Voie ferrée | | Travaux connexes | | Voie de circulation existante | | Voie existante supprimée |
| | | | | | | | | | Voie de circulation modifiée | | |