


Square Durandy

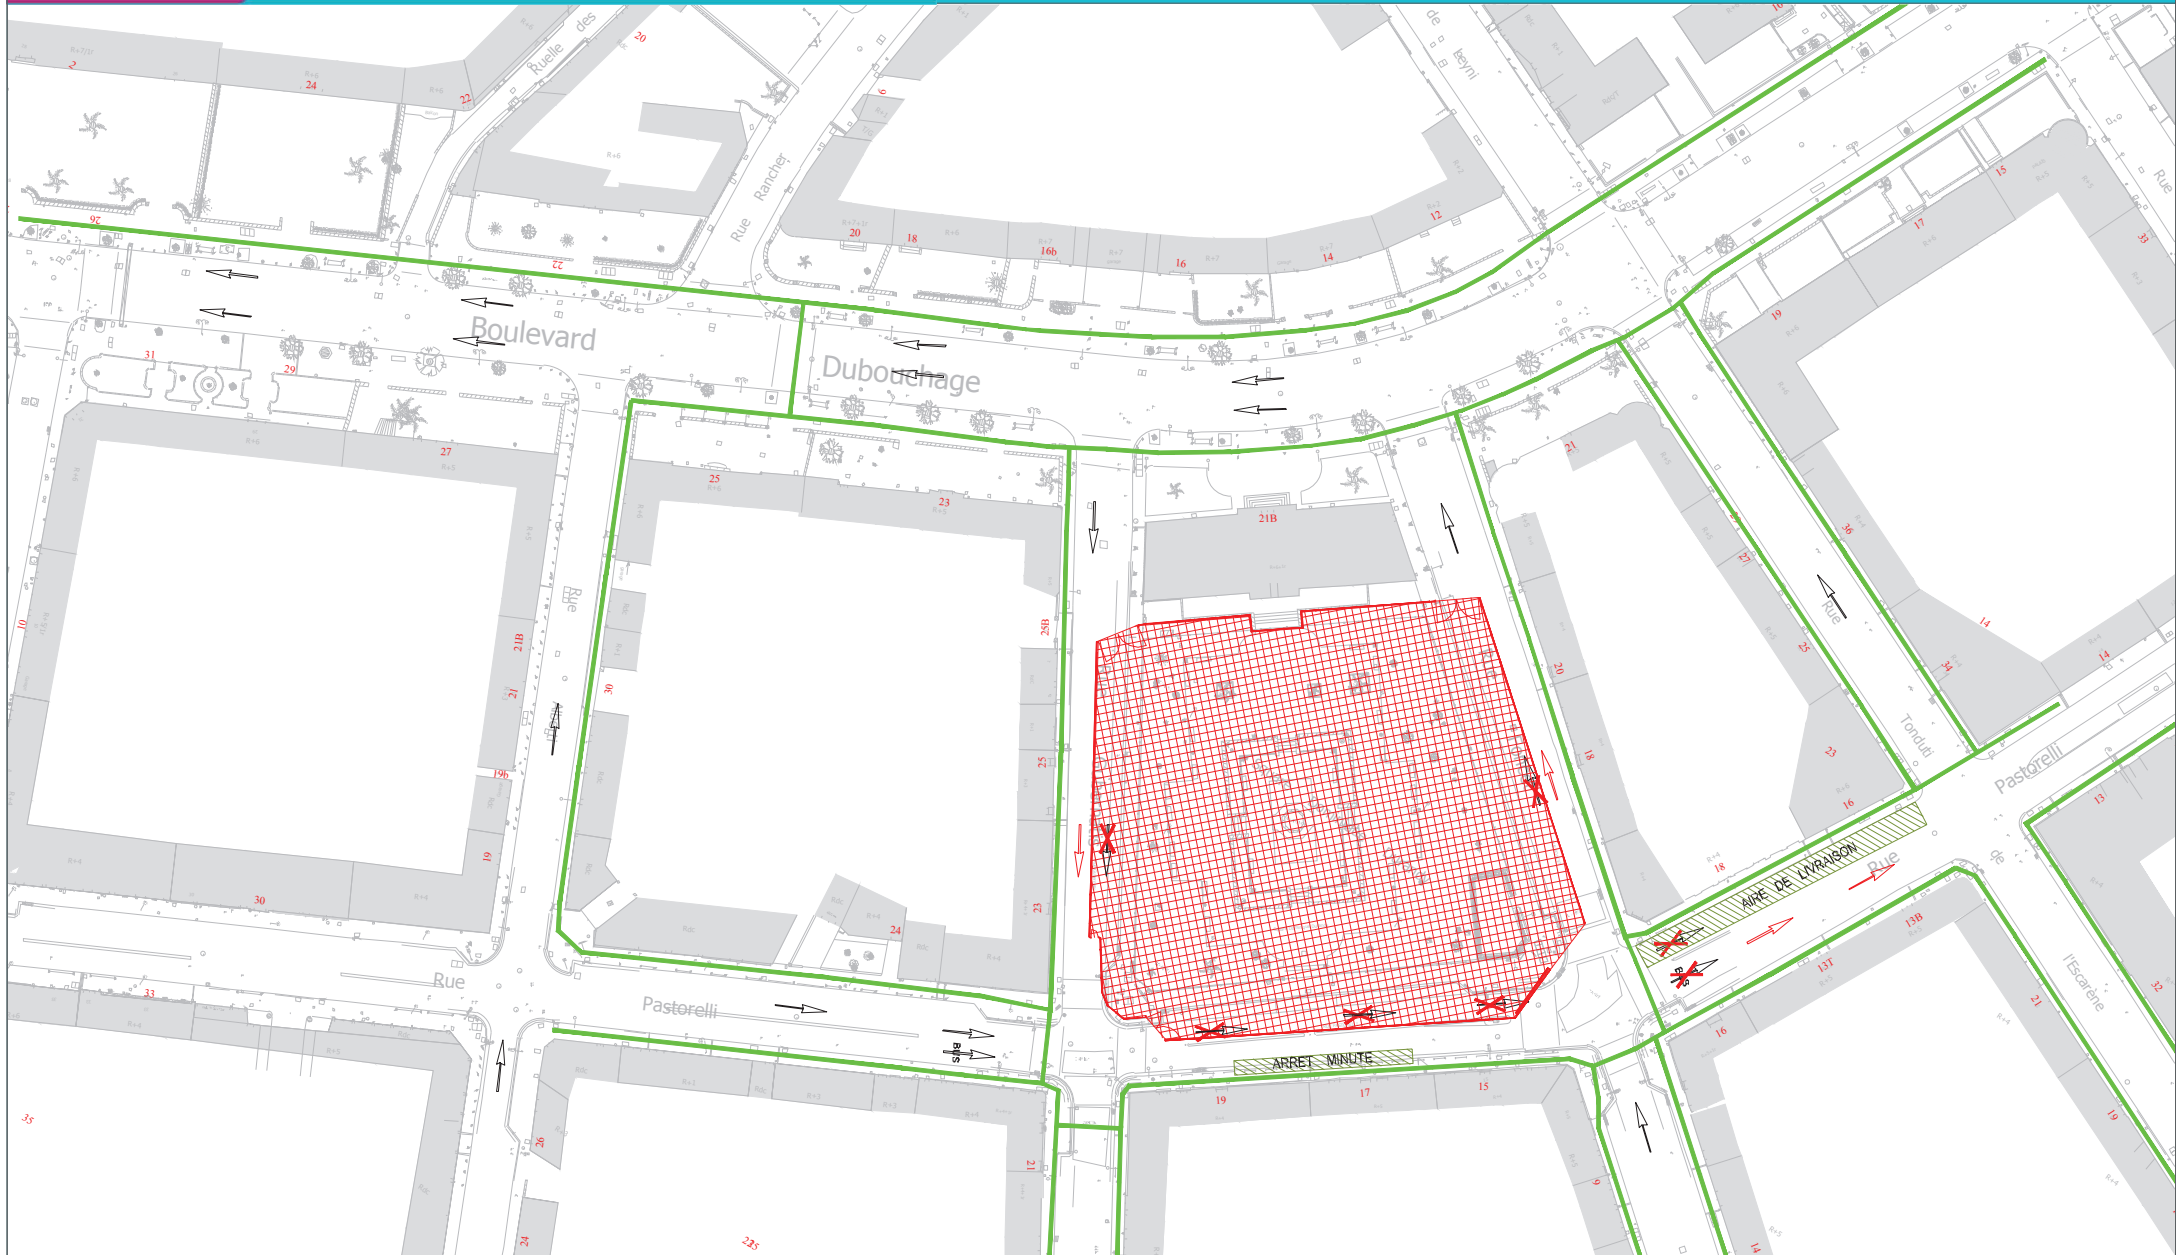

DU LUNDI 12 FEVRIER AU DIMANCHE 18 FEVRIER

	Infra		Travaux préparatoires		Déviation de réseaux		Génie civil		Cheminement piéton		Voie de circulation bus existante
	Local Technique		Travaux de nuit		Voie ferrée		Travaux connexes		Voie de circulation existante		Voie existante supprimée
							Génie civil SA07		Voie de circulation modifiée		